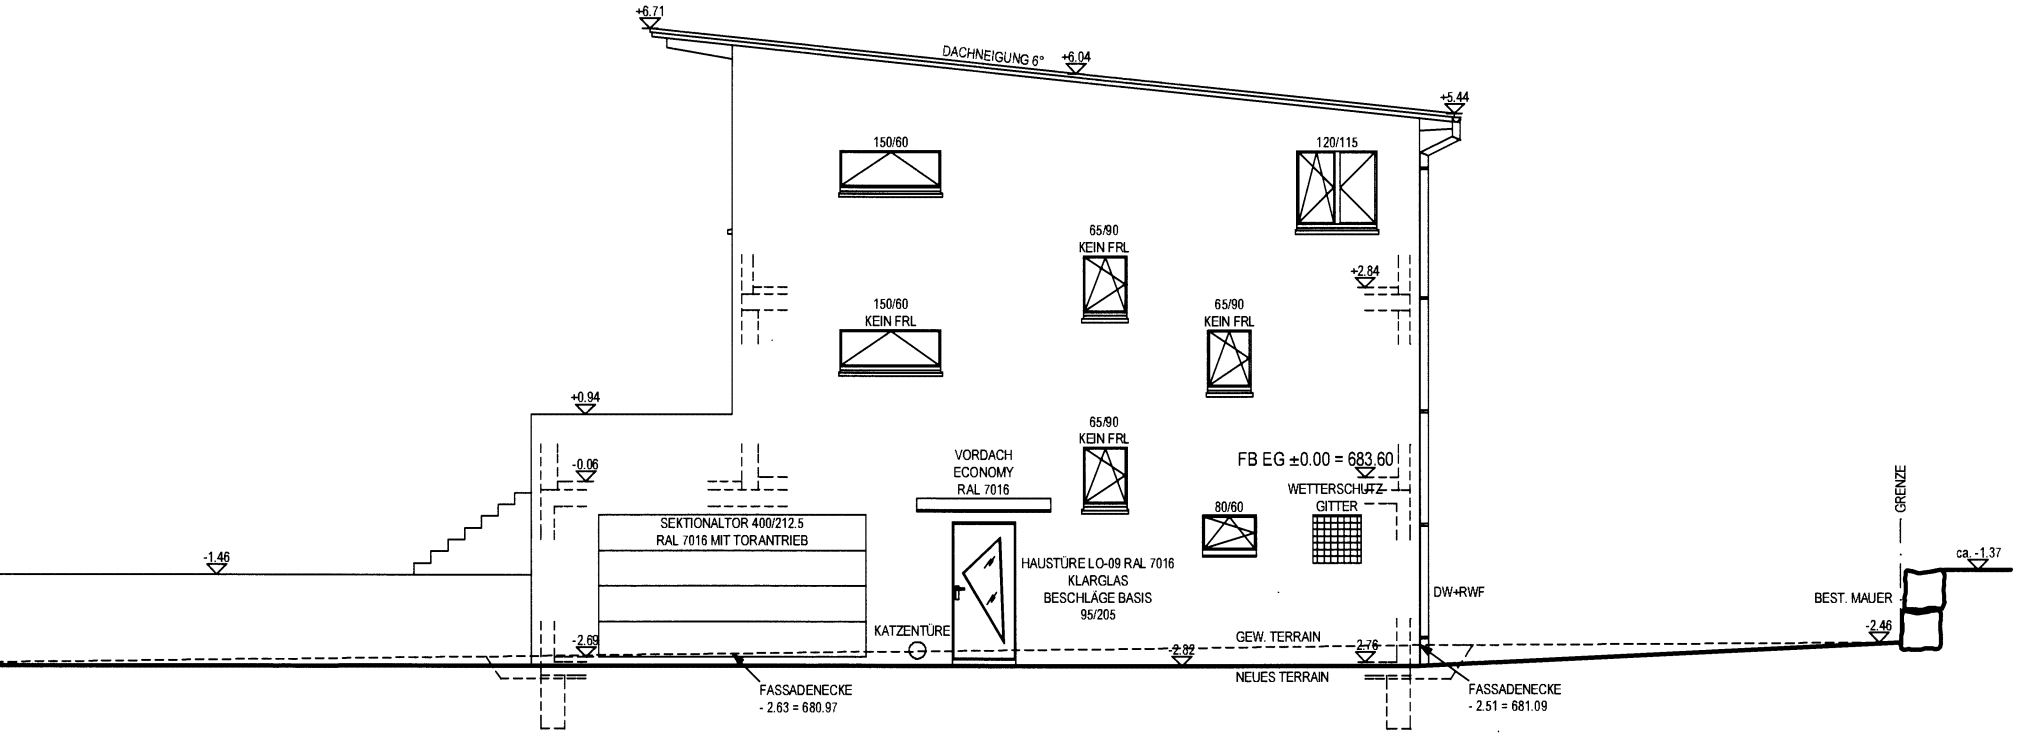
+6.71
DACHNEIGUNG 6°
+6.04
+5.44
150/60
120/115
65/90
KEIN FRL
+2.84
150/60
KEIN FRL
65/90
KEIN FRL
+0.94
65/90
KEIN FRL
-0.06
VORDACH
ECONOMY
RAL 7016
FB EG ±0.00 = 683.60
WETTERSCHUTZ-
GITTER
80/60
GRENZE
SEKTIONALTOR 400/212.5
RAL 7016 MIT TORANTRIEB
-1.46
HAUSTÜRE LO-09 RAL 7016
KLARGLAS
BESCHLÄGE BASIS
95/205
DW+RWF
ca. -1.37
BEST. MAUER
-2.46
KATZENTÜRE
GEW. TERRAIN
-2.69
-2.82
-2.76
NEUES TERRAIN
FASSADENECKE
- 2.63 = 680.97
FASSADENECKE
- 2.51 = 681.09

OSTFASSADE